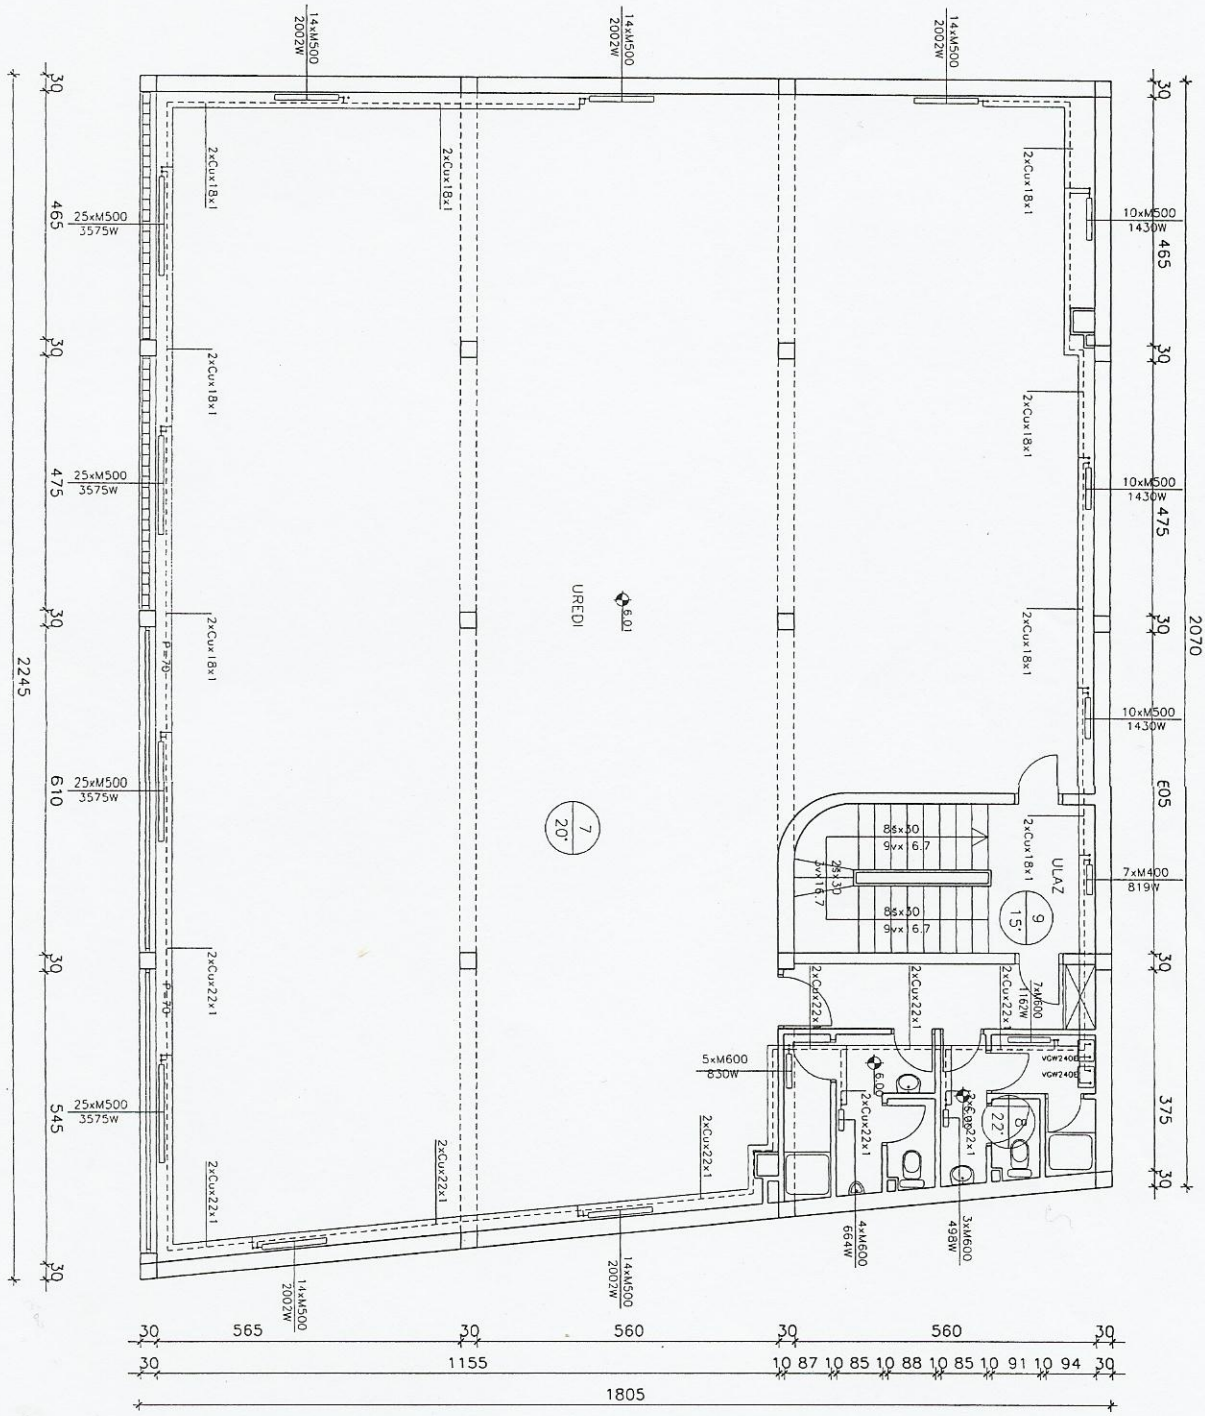

Investitor: Ivan Ivančić, Ilica 412a, Zagreb			Oznaka ili br. projekta: 12-01/00	Mjerilo: 1:100
Gradjevina: Zamjenska poslovna gradjevina	Lokacija: Ilica 412a, Zagreb k.č.1781, k.o.Vrapče		Projekt ili dio projekta: Glavni projekt – projekt centralnog grijanja	
"B.M.P." d.o.o. HR-10000 Zagreb Tel: 3690 721 Fax: 3630 521 e-mail: bmpzgb@inet.hr	Datum: prosinac, 2000	Ime	Potpis	TLOCRT 1. KATA RAZVOD I RASPORED GRIJAĆIH TIJELA
	Glavni projektant:	Z. Bernat d.i.a.		
	Projektant:	M. Vuković d.i.s.		Br. crteža: List br. 3
	Suradnik:	T. Burgund d.i.a.		Slijedi list br. 4

Mihajlo Vuković dipl. ing. stroj. Ovlašteni inženjer strojarstva za sve stručne smjerove B.M.P. d.o.o. Zagreb br. 1041